

NIEUWBOUW 2 ONDER 1 KAP WONING



- VOORGEVEL -
TYPE A


TYPE B

- RECHTER ZIJGEVEL -
TYPE B

- ACHTERGEVEL -
TYPE B


TYPE A

- LINKER ZIJGEVEL -
TYPE A

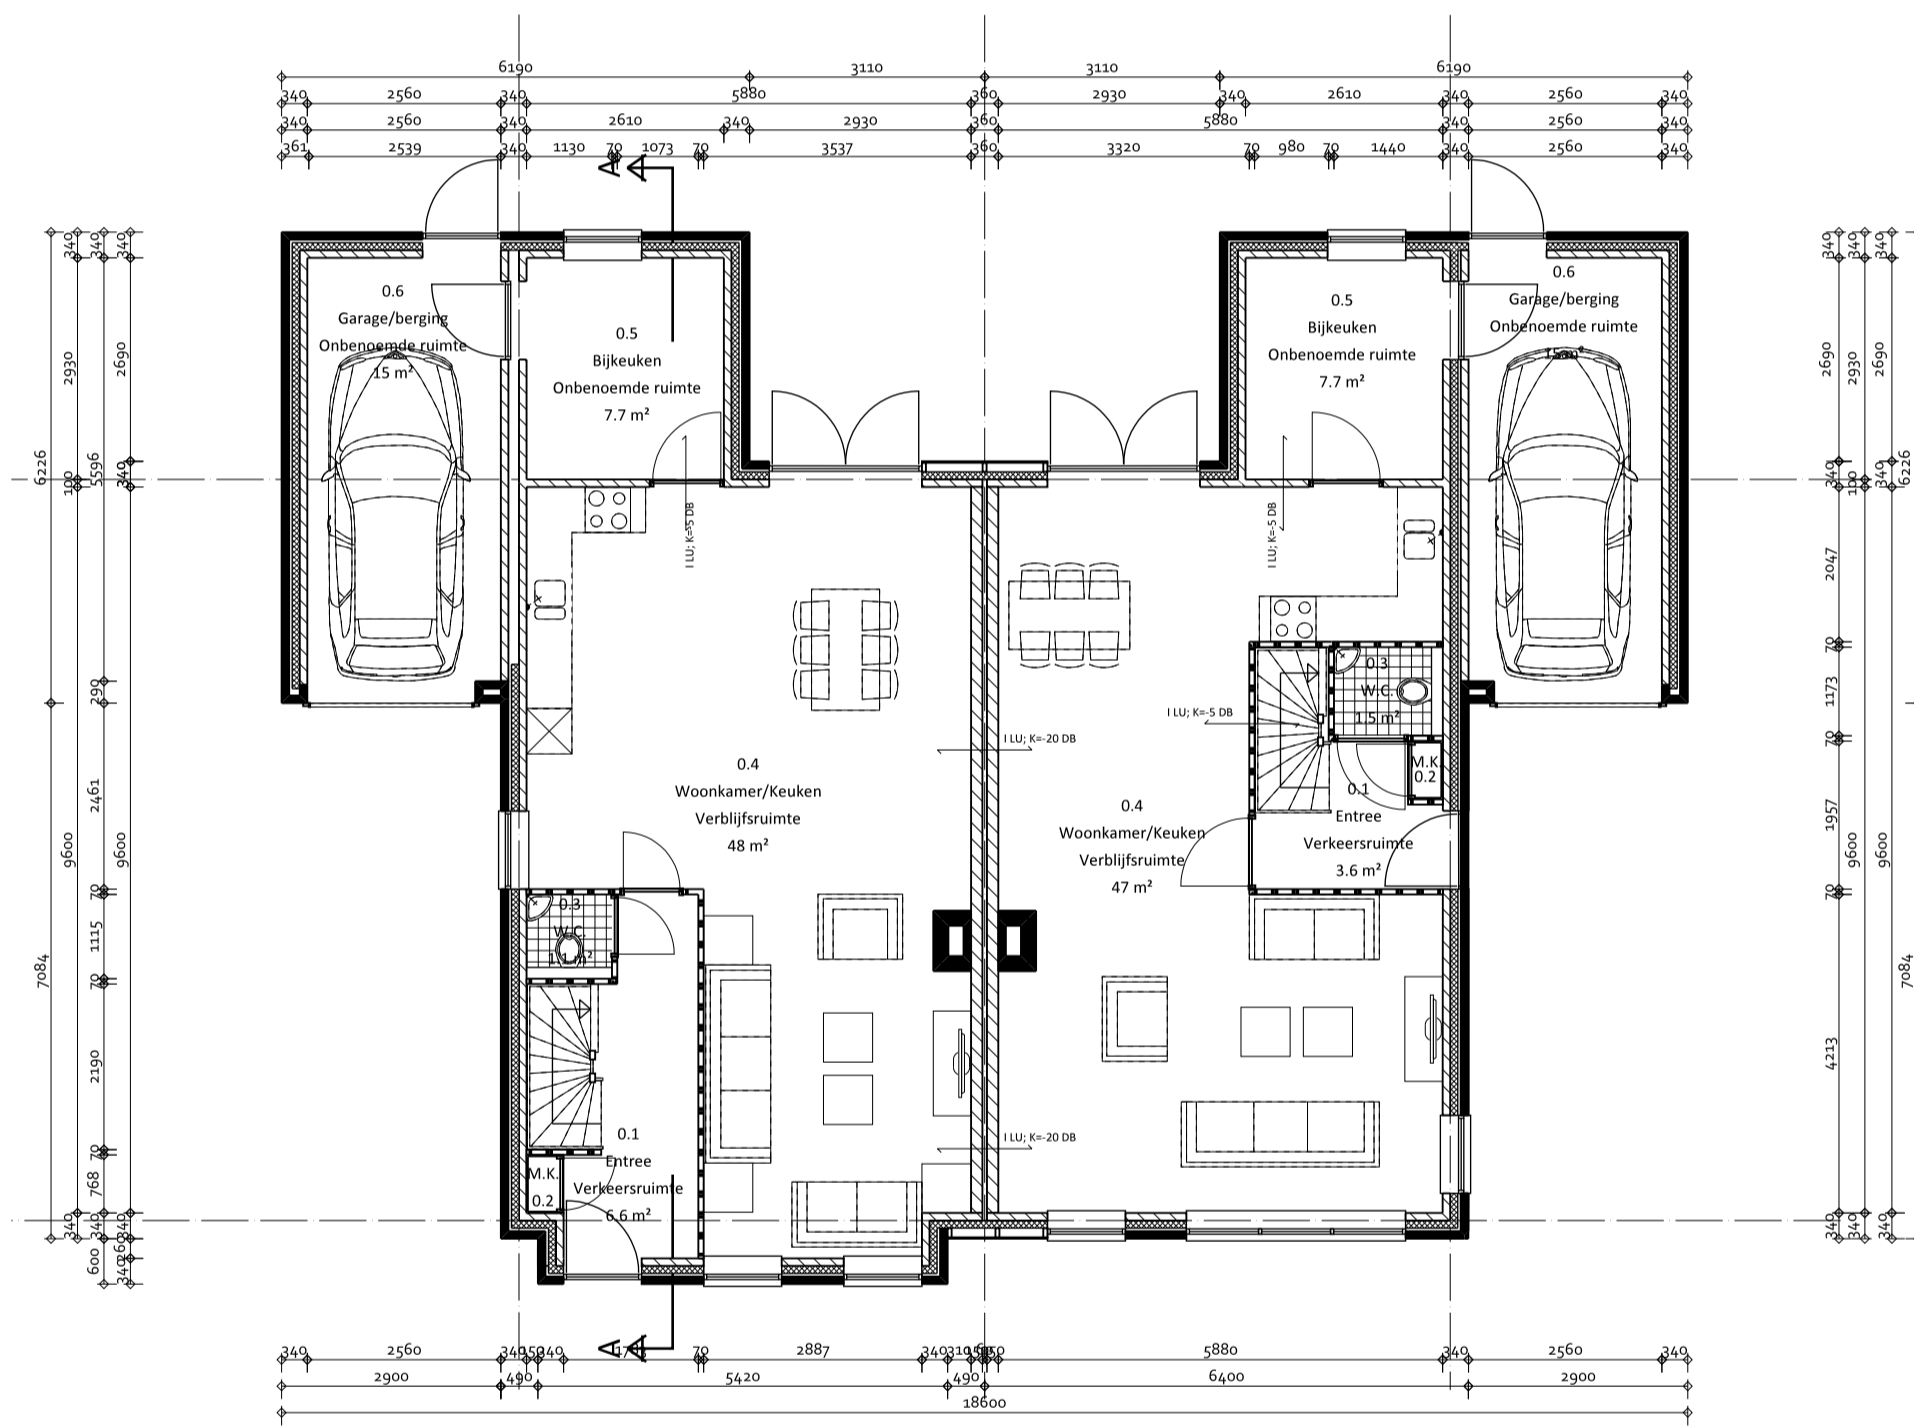


- BEGANE GROND -
TYPE A

TYPE B

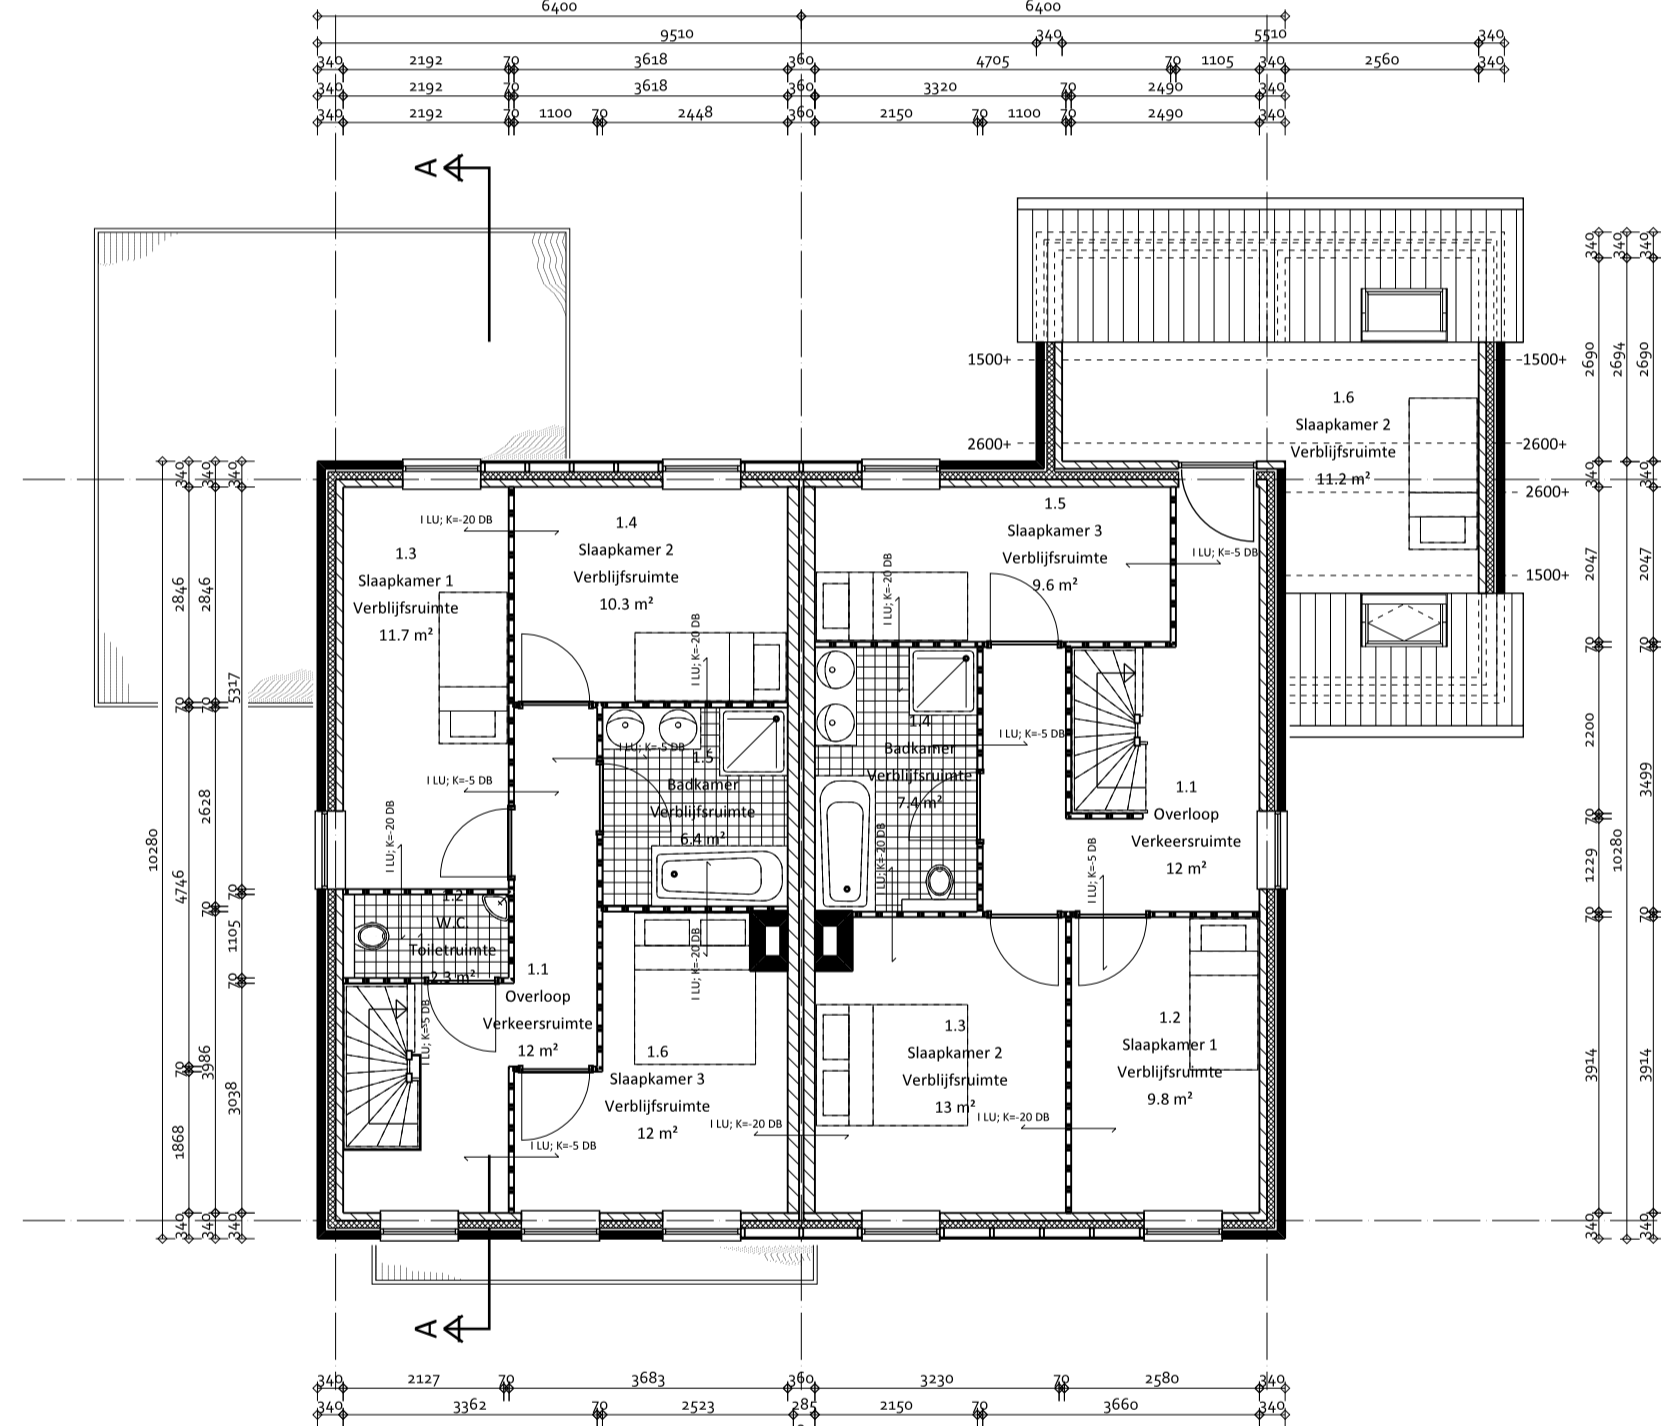


- VERDIEPING -
TYPE A

TYPE B

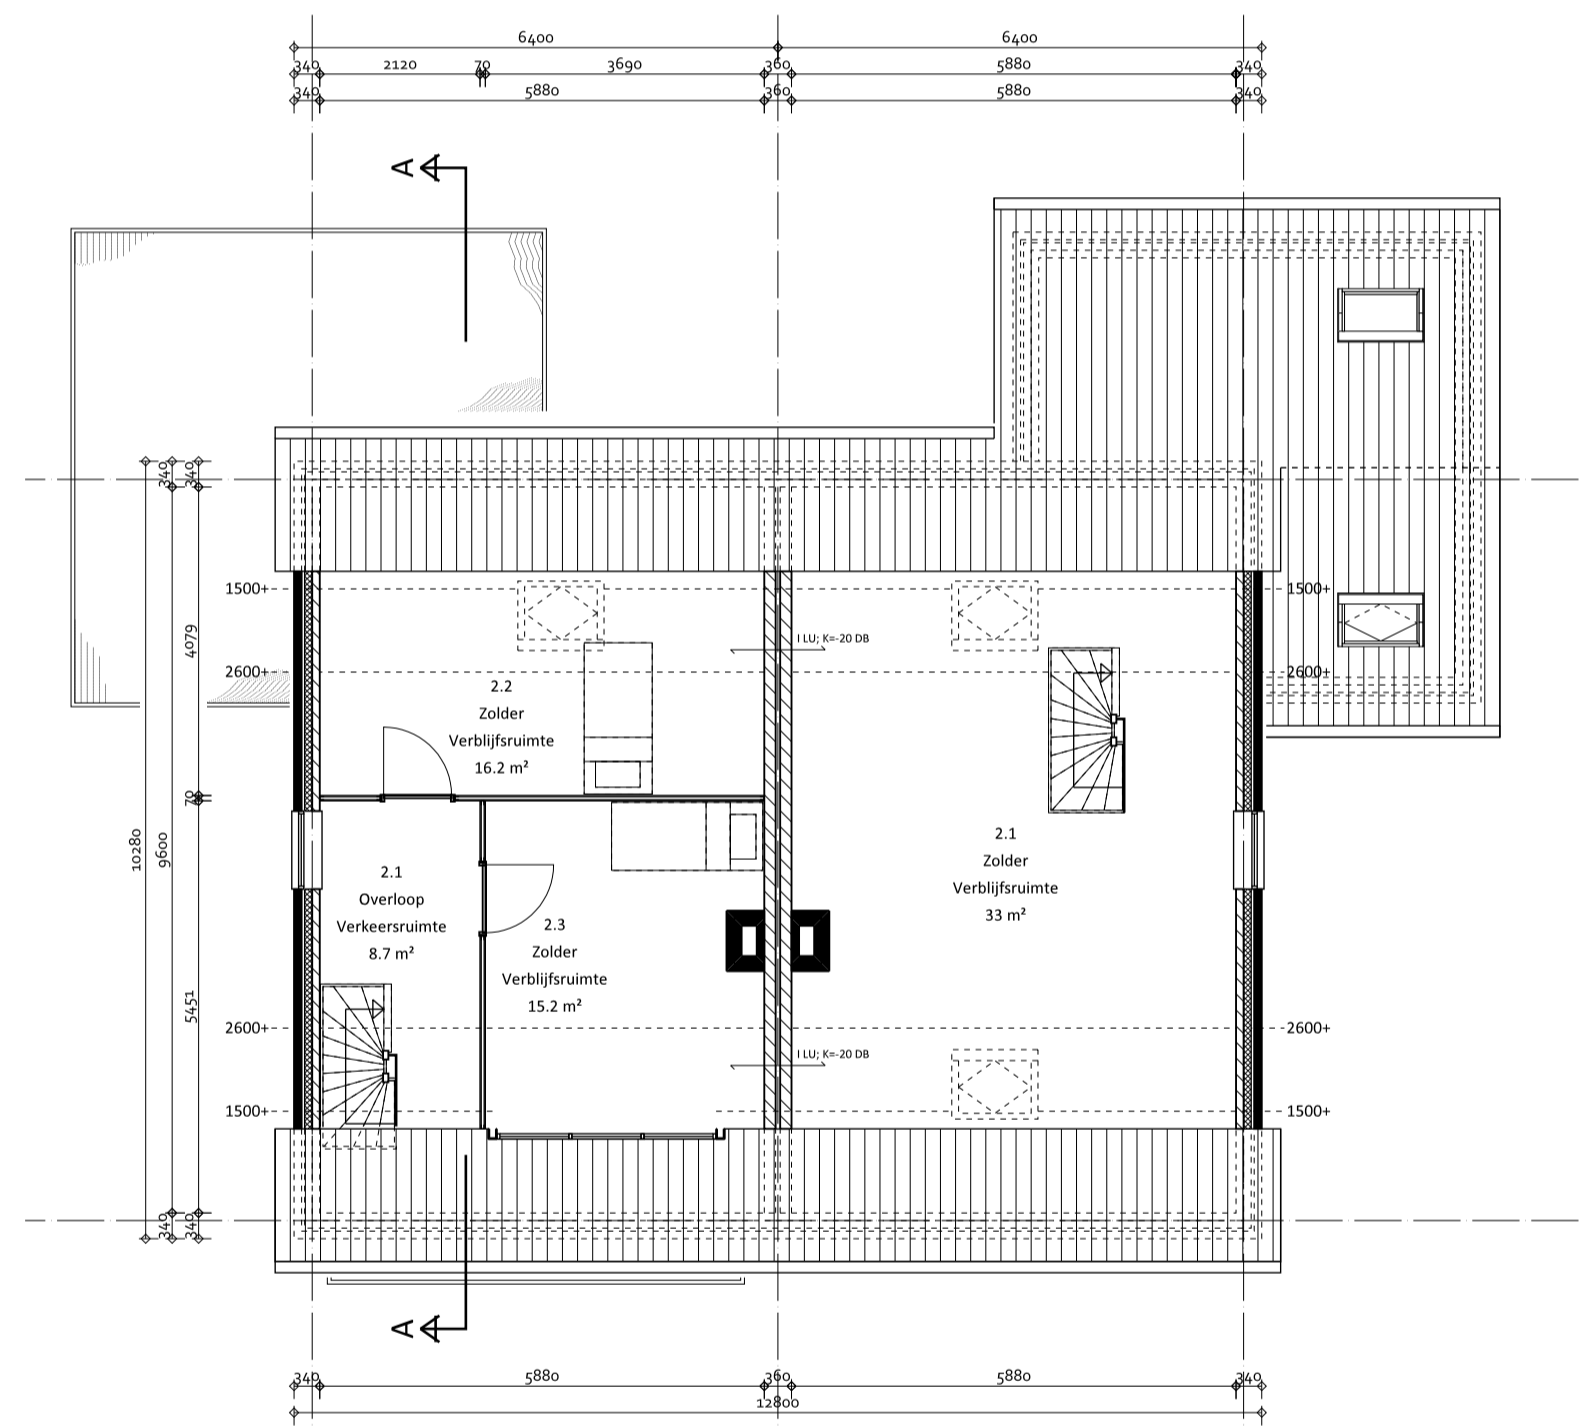

- ZOLDER -
TYPE A

TYPE B

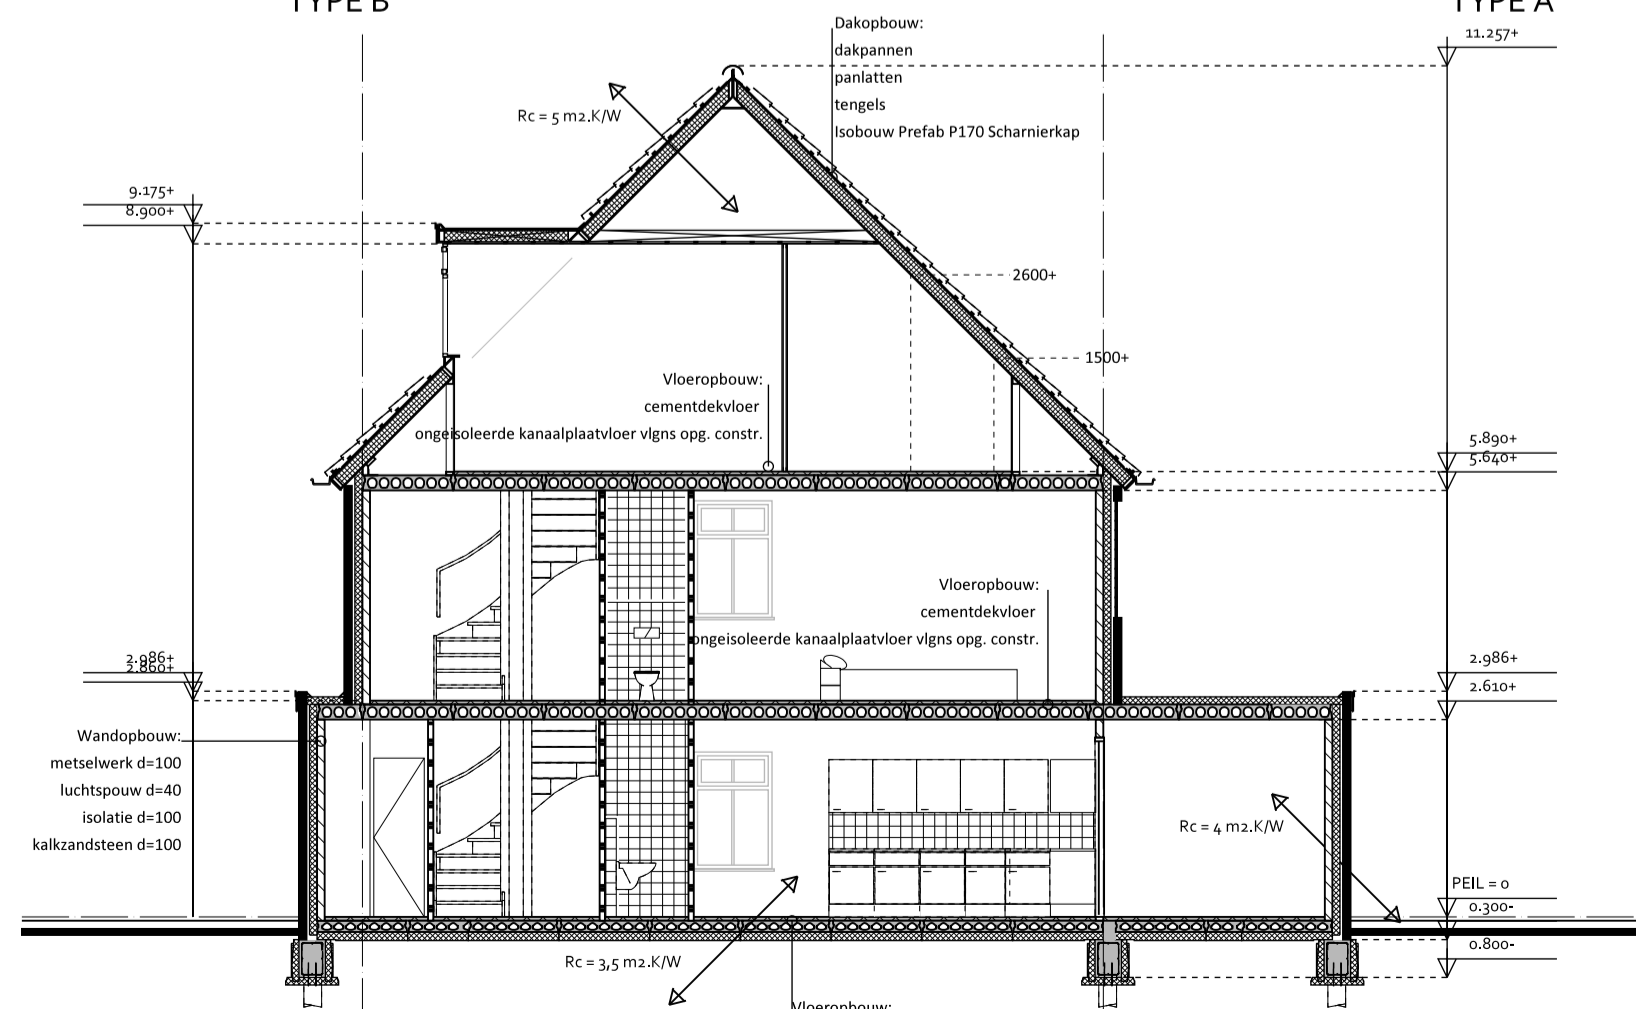

- DOORSNEDE A-A -

RUIMTELIJST

OPTIE	GEbruiksopp. OPTIE	GEbruiksopp. EXCL. OPTIE	GEbruiksopp. INCL. OPTIE	BRUTO INHOUD OPTIE	BRUTO INHOUD EXCL. OPTIE	BRUTO INHOUD INCL. OPTIE
Basis	-	353 m ²	-	575 m ³	-	-
Garage/bijkeuken, plat dak	22 m ²	353 m ²	375 m ²	81 m ³	575 m ³	666 m ³
Garage/bijkeuken, hellend dak	33 m ²	353 m ²	386 m ²	150 m ³	575 m ³	725 m ³
Erker	3 m ²	353 m ²	356 m ²	9 m ³	575 m ³	584 m ³
Dakkapel	1 m ²	353 m ²	354 m ²	6 m ³	575 m ³	581 m ³
Open haard/schoorsteen	-	353 m ²	-	575 m ³	-	-
Slaapkamers op zolder	-	353 m ²	-	575 m ³	-	-

SCHETSONTWERP

TEAM 2 Bouwkundig management bureau // Studio voor de bouwkunst
Ontwerp - Management www.om-team2.nl

Betreft: Nieuwbouw 2 onder 1 kap woning
Onderdeel: GEVELS, PLATTEGRONDEN EN DOORSNEDEN
Opdrachtgever: Bouwservice Zeeuwke BV
Postbus 431
 3840 AK Harderwijk
Lokatie: -
 -
 -

Ontwerper: Hico Wallinga
Tekenaar: Hico Wallinga
Status: SCHETSONTWERP

Email: tekenaar@om-team2.nl
Email: tekenaar@om-team2.nl
Fase: VOORLOPIG ONTWERP

Schaal: 1:100
Formaat: A1
Datum: 05-04-2022
Wijzigingen: A D
 B E
 C F
Werknr. Blad: 028-1250-01

Op alle ontwerpen van Team 2 Studio voor de bouwkunst B.V. rust auteursrecht, dan wel het intellectuele eigendomsrecht van de ontwerper, deze blijven dan ook eigendom Team 2 Studio voor de bouwkunst B.V. Niets hiervan mag worden vervoerd, opgenomen in een geautomatiseerd gegevensbestand, of openbaar gemaakt worden, in welke vorm dan ook, hetzij elektronisch, mechanisch, door foto kopiëren, opname, of enig andere manier, zonder voorafgaande schriftelijke toestemming van Team 2 Studio voor de bouwkunst B.V. Het is de opdrachtgever niet toegestaan de uitvoering van enig ontwerp van Team 2 Studio voor de bouwkunst B.V. te behouden - evenmin indien het slechts een deel van een ontwerp betreft - zonder de uitdrukkelijke, schriftelijke toestemming van Team 2 Studio voor de bouwkunst B.V. Op al onze werkzaamheden is de DNR-2005 van toepassing.