



# NIEUWBOUW BEDRIJFSVERZAMELGEBOUW TE BLARICUM

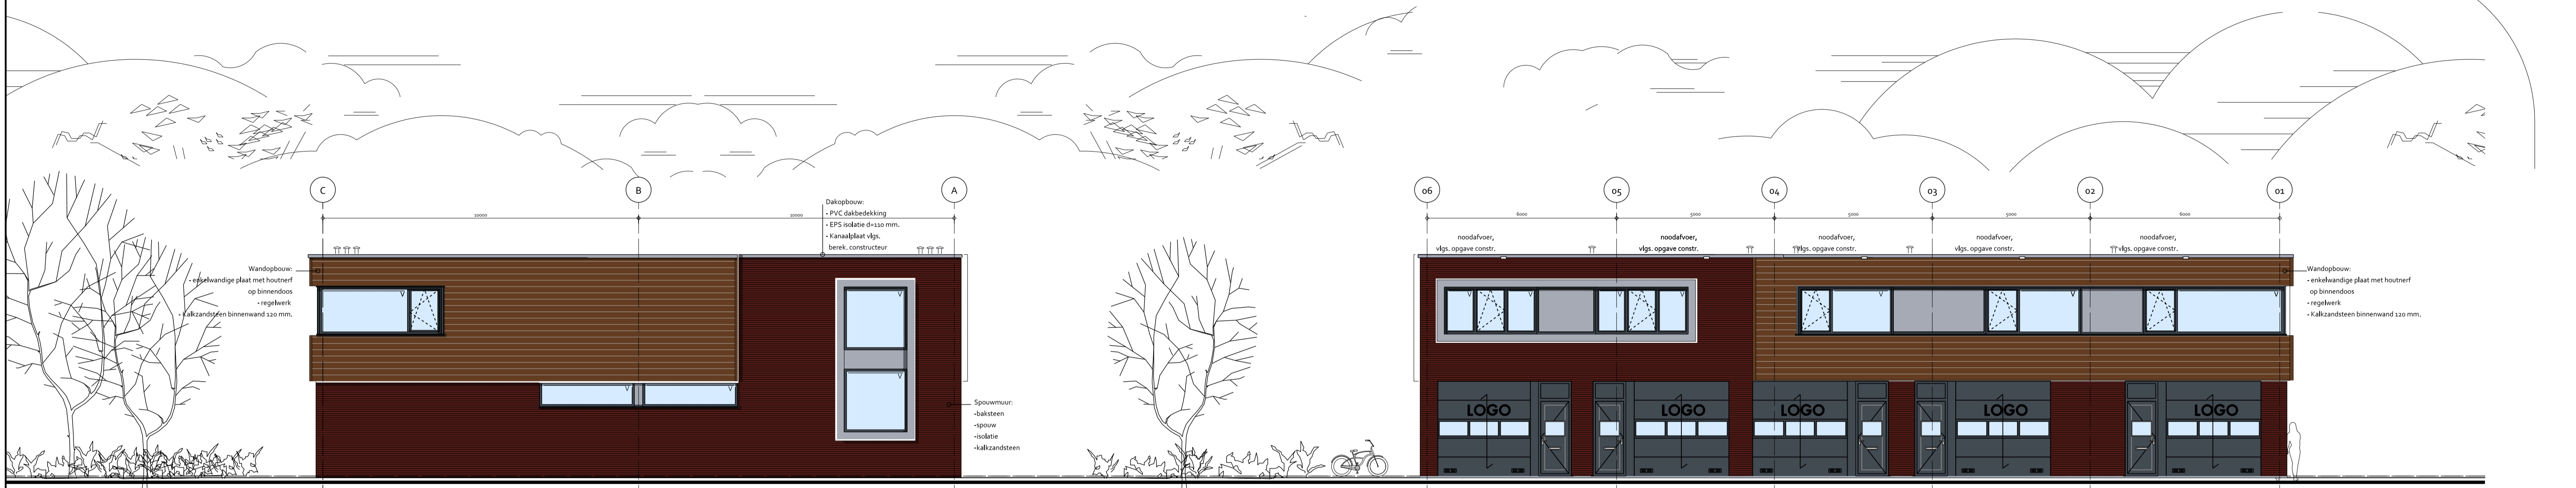

unit 1  
- NOORDWEST GEVEL - (zijde Deltazijde)

unit 6  
- ZUIDWEST GEVEL -

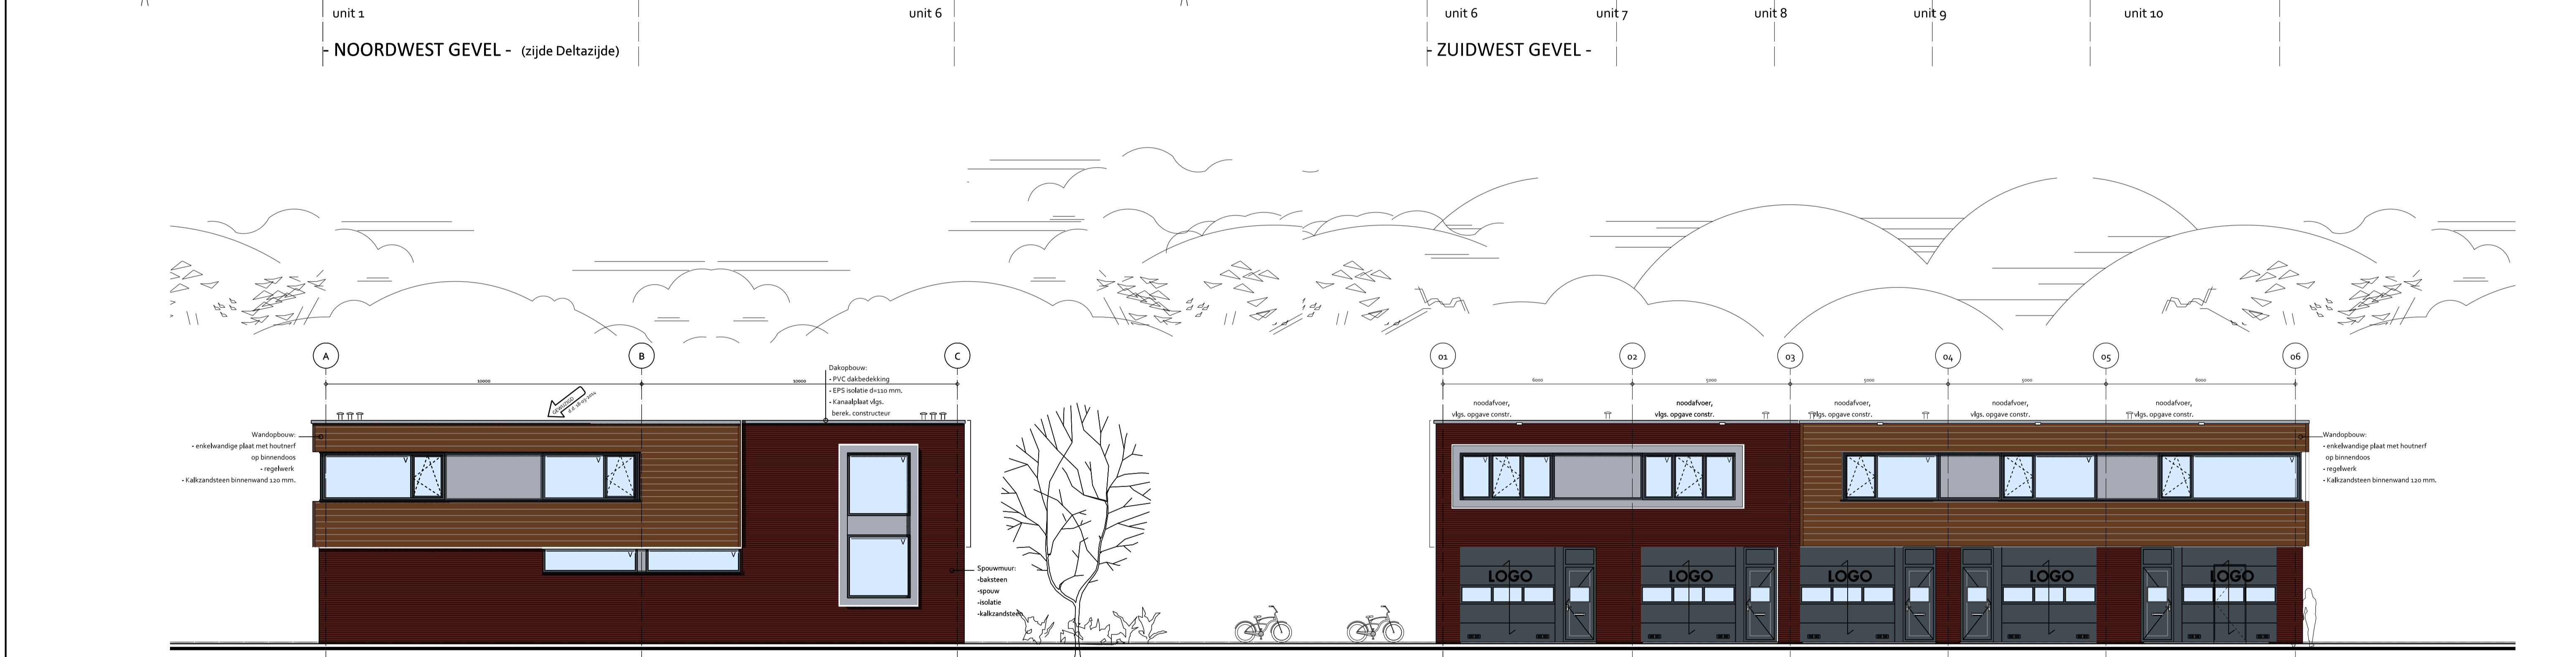

unit 10  
- ZUIDOOST GEVEL - (zijde Binnendelta)

unit 5  
- NOORDOOST GEVEL -

## KLEURSTAAT

ONDERDEEL	MATERIAAL	KLEUR
Gevels		
- Plint gebouw	Styrock kantplank	donker rood
- Gevelbekleding	enkelwandige plaat	bruin
- Borstweringen	baksteen	donker bruin
- Overheaddeur	aluminium	RAL 7016
Kozijnen	aluminium	RAL 7016
- Ramen	aluminium	RAL 7016
- Paneel	colorbel	licht grijs (als kader)
- Deuren	aluminium	RAL 7016
- Kader	aluminium	gecoat/RAL 9006
Daktrim	aluminium	d. bruin/d. rood
Dakbedekking	bitumineuze dakbedekking	antraciet

# DEFINITIEFONTWERP



**Bouwkundig management bureau //**  
Studio voor de bouwkunst

www.om-team2.nl

---

Bezoekadres: De Kempen 22, 8325 DE, Vollenhove Postadres: Postbus 86, 8325 ZH, Vollenhove Website: www.om-team2.nl E-mail: info@om-team2.nl Tel: 0527 242743 Fax: 0527 242744

<b>Betreeft:</b> Nieuwbouw bedrijfsverzamelgebouw te Blaricum, bedrijventerrein A27	<b>Schaal:</b> 1:100	<b>Formaat:</b> A1
<b>Onderdeel:</b> 13gevels	<b>Datum:</b> 05-03-2014	
<b>Opdrachtgever:</b> Bouwservice Zeeuwke BV Postbus 431 3140 AK Harderwijk	<b>Gecontroleerd:</b> <input type="checkbox"/>	<b>Wijzigingen:</b> A 18-03-2014 D B 26-03-2014 E C 08-04-2014 F
<b>Lokatie:</b> Bedijventerrein A27 Blaricum	<b>Tekenaar:</b> A. Madhuzen annika@om-teams2.nl	<b>Werknr. Blad:</b> 055-13BA-03
	<b>Status:</b> bouwaanvraag	<b>Fase:</b> definitiefontwerp

Op alle ontwerpen van Team 2 Studio voor de bouwkunst B.V. rust auteursrecht, dan wel het intellectuele eigendomsrecht van de ontwerper, deze blijven dan ook eigendom Team 2 Studio voor de bouwkunst B.V. Niets hiervan mag worden vervoerd, opgenomen in een geautomatiseerd gegevensbestand, of openbaar gemaakt worden, in welke vorm dan ook, hetzij elektronisch, mechanisch, door foto kopiëren, opname, of enig andere manier, zonder voorafgaande schriftelijke toestemming van Team 2 Studio voor de bouwkunst B.V. Het is de opdrachtgever niet toegestaan de uitvoering van enig ontwerp van Team 2 Studio voor de bouwkunst B.V. te behouden - evenmin indien het slechts een deel van een ontwerp betreft - zonder de uitdrukkelijke, schriftelijke toestemming van Team 2 Studio voor de bouwkunst B.V. Op al onze werkzaamheden is de DNR-2005 van toepassing.